A FACHADA PRINCIPAL (EDIFICIO PRINCIPAL)
ESCALA 1:50

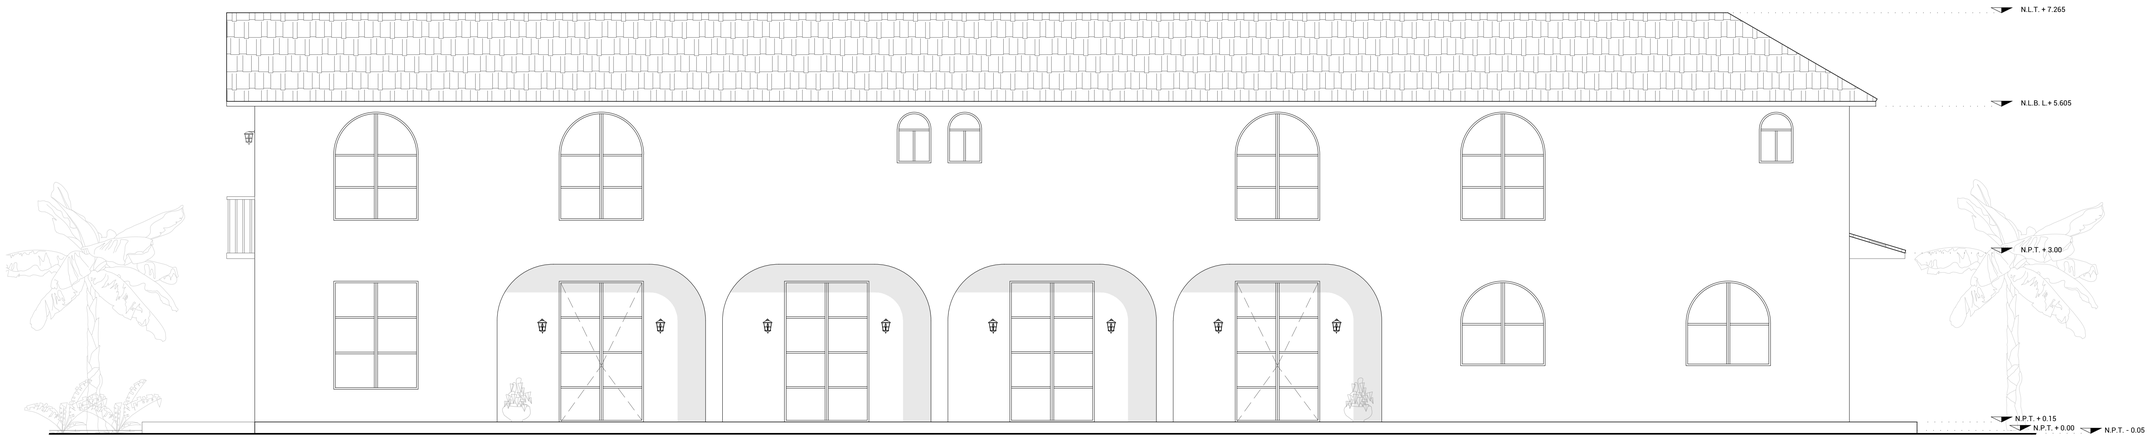

B FACHADA SUR (EDIFICIO PRINCIPAL)
ESCALA 1:50

NOTAS

ESTE PLANO ES PROPIEDAD INTELECTUAL REGISTRADA Y NO PODRÁ SER REPRODUCIDA LA INFORMACIÓN EN ÉL CONTENIDA SIN AUTORIZACIÓN ESCRITA DE PARTE DE LOS CREADORES Y/O EL PROPIETARIO •

ARQUITECTURA, DISEÑO, PROYECTO INTEGRAL

NOMBRE DEL PROYECTO:
SEMINARIO VERACRUZ

NOMBRE DEL PROPIETARIO:
-

UBICACION DEL PROYECTO :
-

CROQUIS LOCALIZACION

NORTE

SIMBOLOGIA GENERAL

- Nº DE ALZADO / Nº DE PLANO
- Nº DE DETALLE / Nº DE PLANO
- Nº DE PUERTA
- ACABADO EN MURO / ACABADO EN ZOCLO
- ACABADO EN CUBIERTA
- ACABADO EN PISO
- ACABADO EN PLAFÓN
- INICIO DE COLOCACIÓN
- Nº DE TRANSICIÓN / CAMBIO DE MATERIAL EN PISO
- NPT — NIVEL DE PISO TERMINADO (ELEVACIÓN)
- NLT — NIVEL DE LOSA TERMINADO(ELEVACIÓN)
- NLBL — NIVEL LECHO BAJO DE LOSA (ELEVACIÓN)
- REFERENCIA TIPO DE MURO
- LÍNEA DE CENTRO
- CH-00 — CLAVE DE MOBILIARIO

MODIFICACIONES

FECHA	No	REVISIÓN	APROBÓ
DD/MM/AA	X	ESPECIFICACIÓN	INICIALES

CONSULTORES :
XXXXXXXXXXXXXXXXXXXXXXXXXXXXXXXXXXXXXXXXXX
CEDULA No. XXXXXXXXXXXXXXXX-XXXXXXXXXXXXXX
INGENIERIA ESTRUCTURAL :
XXXXXXXXXXXXXXXXXXXXXXXXXXXXXXXXXXXXXXXXXX
CEDULA No. XXXXXXXXXXXXXXXX-XXXXXXXXXXXXXX
INSTALACION HIDRAULICA Y SANITARIA :
XXXXXXXXXXXXXXXXXXXXXXXXXXXXXXXXXXXXXXXXXX
CEDULA No. XXXXXXXXXXXXXXXX-XXXXXXXXXXXXXX
INSTALACION ELECTRICA E ILUMINACIÓN:
XXXXXXXXXXXXXXXXXXXXXXXXXXXXXXXXXXXXXXXXXX
CEDULA No. XXXXXXXXXXXXXXXX-XXXXXXXXXXXXXX
DIRECTOR RESPONSABLE DE OBRA:
XXXXXXXXXXXXXXXXXXXXXXXXXXXXXXXXXXXXXXXXXX
CEDULA No. XXXXXXXXXXXXXXXX-XXXXXXXXXXXXXX

NOTAS

NOMBRE DE LÁMINA

CORTES Y ALZADOS INTERIORES

No. DE PROYECTO	FECHA
03-SEM	NOVIEMBRE 2023
ESCALA	DIBUJO
1:50	ARQ. ERENDIRA ELIZABETH HILARIO HERNÁNDEZ

A4.1

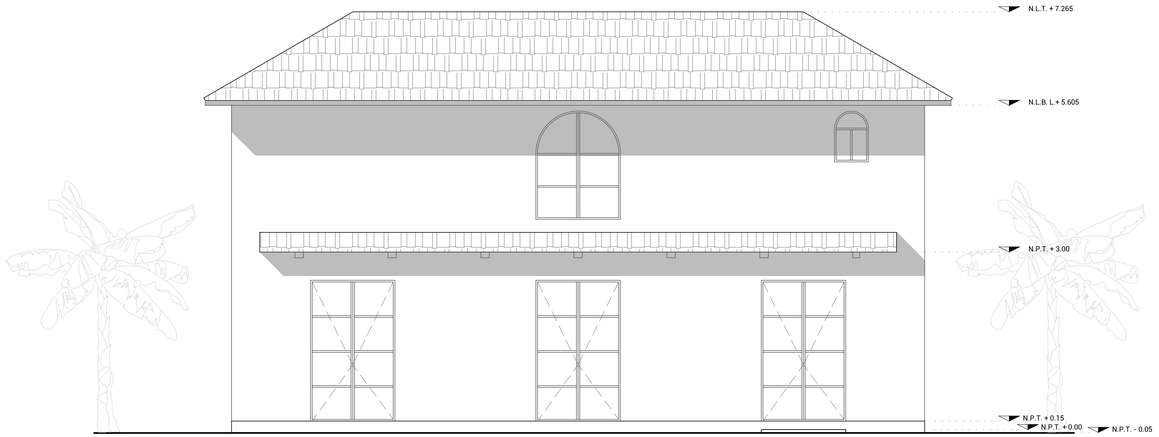

C FACHADA POSTERIOR (EDIFICIO PRINCIPAL)
ESCALA 1:50

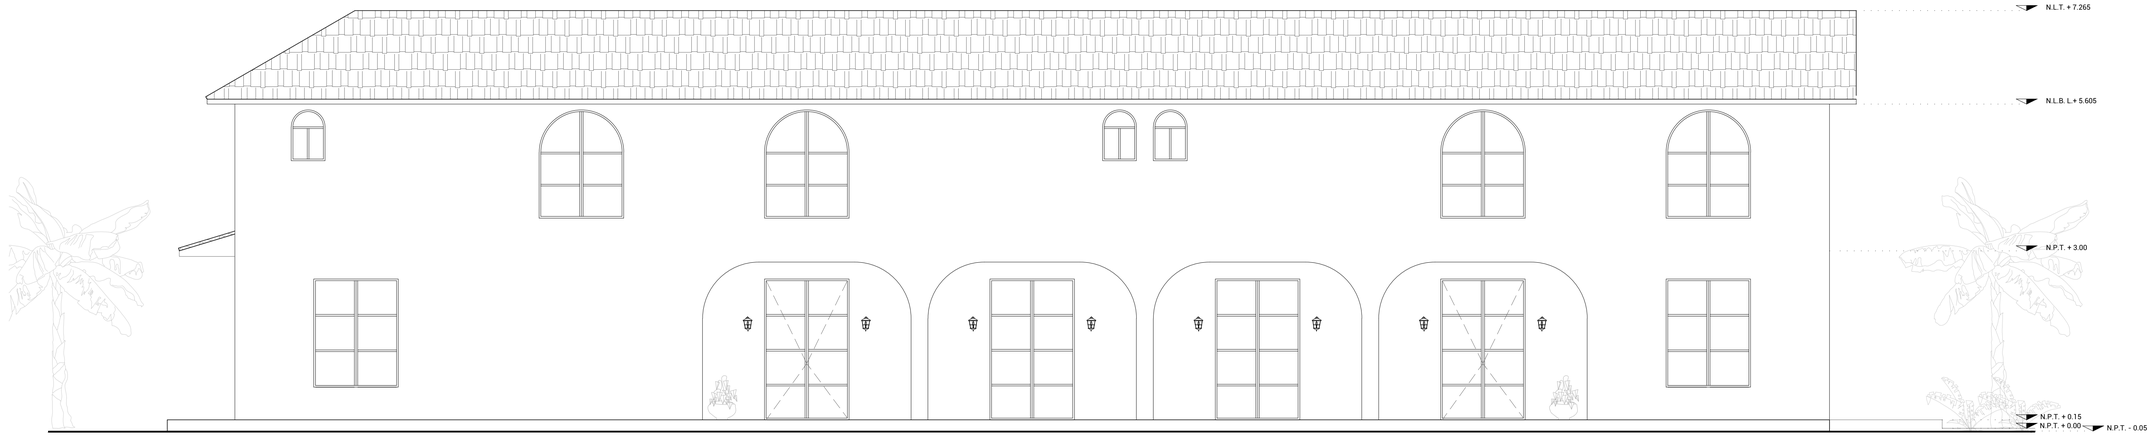

D FACHADA NORTE (EDIFICIO PRINCIPAL)
ESCALA 1:50

N O T A S
ESTE PLANO ES PROPIEDAD INTELECTUAL REGISTRADA Y NO PODRÁ SER REPRODUCIDA LA INFORMACIÓN EN ÉL CONTENIDA SIN AUTORIZACIÓN ESCRITA DE PARTE DE LOS CREADORES Y/O EL PROPIETARIO •

ARQUITECTURA, DISEÑO, PROYECTO INTEGRAL

NOMBRE DEL PROYECTO:
SEMINARIO VERACRUZ

NOMBRE DEL PROPIETARIO:
-

UBICACION DEL PROYECTO :
-

CROQUIS LOCALIZACION

NORTE

SIMBOLOGIA GENERAL

- Nº DE ALZADO / Nº DE PLANO
- Nº DE DETALLE / Nº DE PLANO
- Nº DE PUERTA
- ACABADO EN MURO / ACABADO EN ZOCLO
- ACABADO EN CUBIERTA
- ACABADO EN PISO
- ACABADO EN PLAFÓN
- INICIO DE COLOCACIÓN
- Nº DE TRANSICIÓN / CAMBIO DE MATERIAL EN PISO
- NPT — NIVEL DE PISO TERMINADO (ELEVACIÓN)
- NLT — NIVEL DE LOSA TERMINADO(ELEVACIÓN)
- NLBL — NIVEL LECHO BAJO DE LOSA (ELEVACIÓN)
- REFERENCIA TIPO DE MURO
- LÍNEA DE CENTRO
- CH-00 — CLAVE DE MOBILIARIO

MODIFICACIONES

FECHA	No	REVISIÓN	APROBÓ
DD/MM/AA	X	ESPECIFICACIÓN	INICIALES

CONSULTORES :
XXXXXXXXXXXXXXXXXXXXXXXXXXXXXXXXXXXXXXXXXX
CEDULA No. XXXXXXXXXXXXXXXX-XXXXXXXXXXXXXX
INGENIERIA ESTRUCTURAL :
XXXXXXXXXXXXXXXXXXXXXXXXXXXXXXXXXXXXXXXXXX
CEDULA No. XXXXXXXXXXXXXXXX-XXXXXXXXXXXXXX
INSTALACION HIDRAULICA Y SANITARIA :
XXXXXXXXXXXXXXXXXXXXXXXXXXXXXXXXXXXXXXXXXX
CEDULA No. XXXXXXXXXXXXXXXX-XXXXXXXXXXXXXX
INSTALACION ELECTRICA E ILUMINACIÓN:
XXXXXXXXXXXXXXXXXXXXXXXXXXXXXXXXXXXXXXXXXX
CEDULA No. XXXXXXXXXXXXXXXX-XXXXXXXXXXXXXX
DIRECTOR RESPONSABLE DE OBRA:
XXXXXXXXXXXXXXXXXXXXXXXXXXXXXXXXXXXXXXXXXX
CEDULA No. XXXXXXXXXXXXXXXX-XXXXXXXXXXXXXX

NOTAS

NOMBRE DE LÁMINA

CORTES Y ALZADOS INTERIORES

No. DE PROYECTO	FECHA
03-SEM	NOVIEMBRE 2023
ESCALA	DIBUJO
1:50	ARQ. ERENDIRA ELIZABETH HILARIO HERNÁNDEZ

A4.2

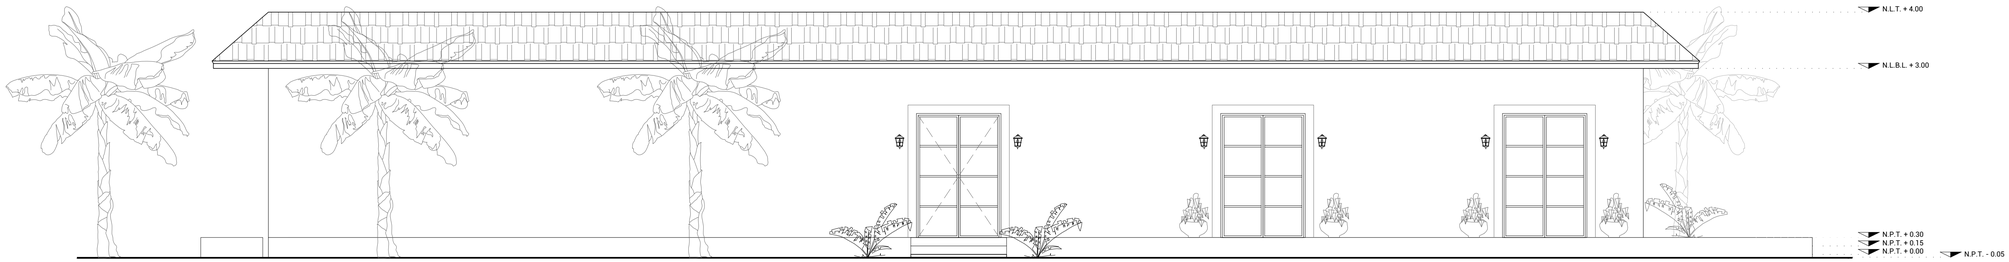

E FACHADA PRINCIPAL (RESTAURANTE)
ESCALA 1:50

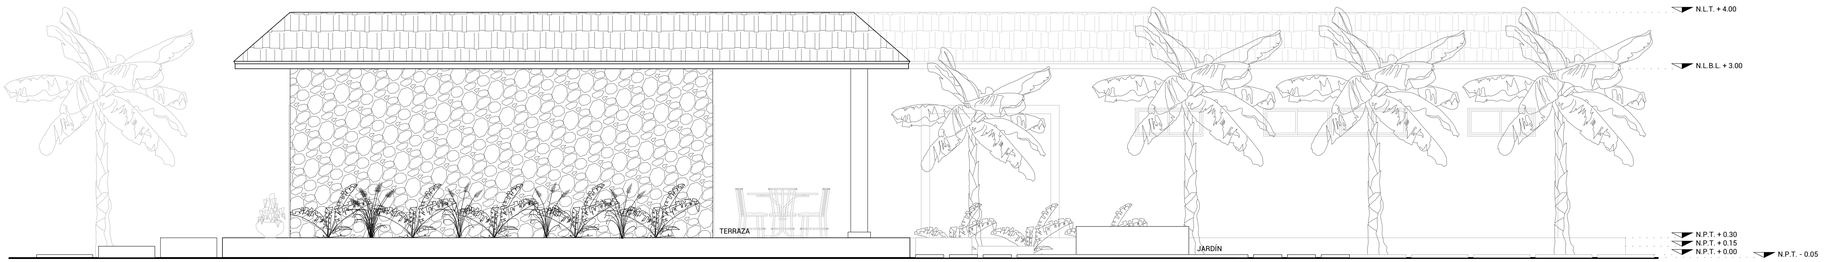

F FACHADA ESTE (RESTAURANTE)
ESCALA 1:50

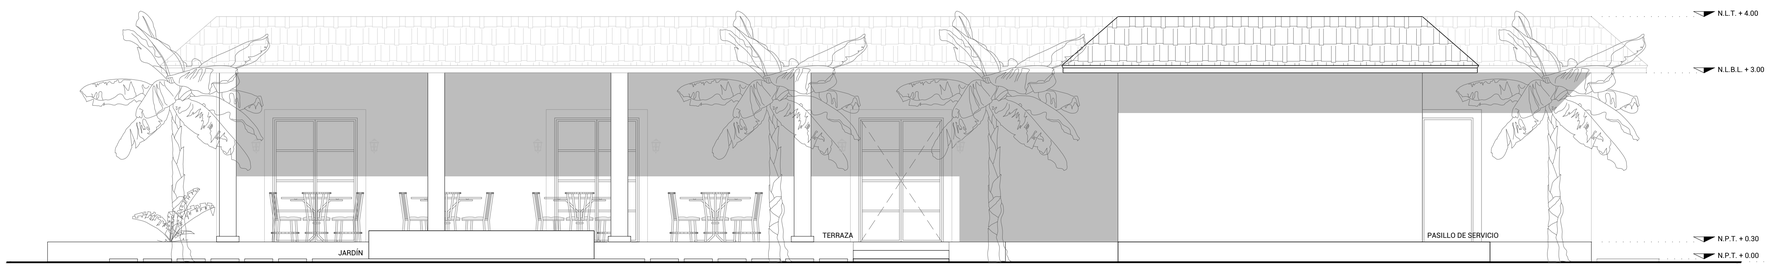

G FACHADA POSTERIOR (RESTAURANTE)
ESCALA 1:50

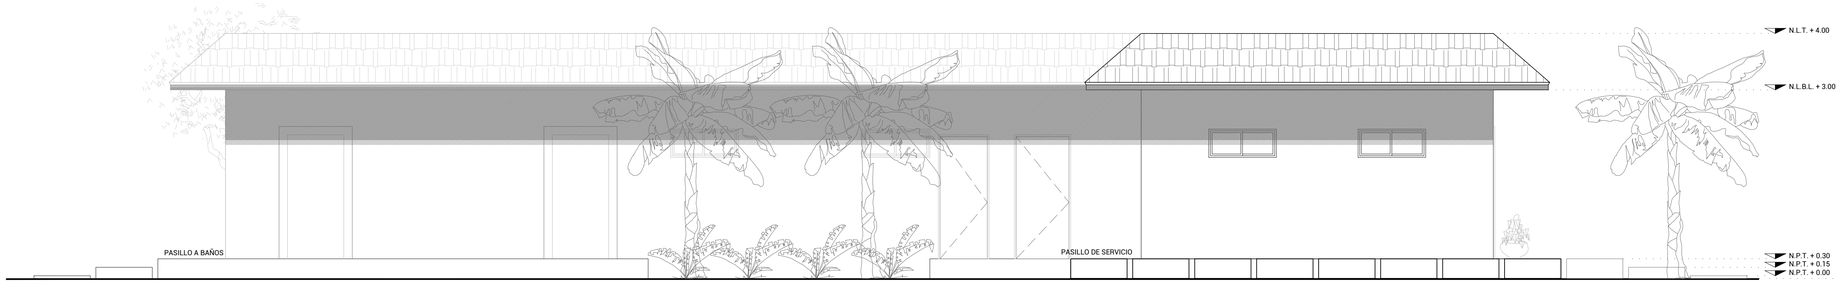

H FACHADA OESTE (RESTAURANTE)
ESCALA 1:50

NOTAS

ESTE PLANO ES PROPIEDAD INTELECTUAL REGISTRADA Y NO PODRÁ SER REPRODUCIDA LA INFORMACIÓN EN ÉL CONTENIDA SIN AUTORIZACIÓN ESCRITA DE PARTE DE LOS CREADORES Y/O EL PROPIETARIO •

ARQUITECTURA, DISEÑO, PROYECTO INTEGRAL

NOMBRE DEL PROYECTO:
SEMINARIO VERACRUZ

NOMBRE DEL PROPIETARIO:
-

UBICACION DEL PROYECTO :
-

CROQUIS LOCALIZACION

NORTE

SIMBOLOGIA GENERAL

- Nº DE ALZADO / Nº DE PLANO
- Nº DE DETALLE / Nº DE PLANO
- Nº DE PUERTA
- ACABADO EN MURO / ACABADO EN ZOCLO
- ACABADO EN CUBIERTA
- ACABADO EN PISO
- ACABADO EN PLAFÓN
- INICIO DE COLOCACIÓN
- Nº DE TRANSICIÓN / CAMBIO DE MATERIAL EN PISO
- NPT — NIVEL DE PISO TERMINADO (ELEVACIÓN)
- NLT — NIVEL DE LOSA TERMINADO(ELEVACIÓN)
- NLBL — NIVEL LECHO BAJO DE LOSA (ELEVACIÓN)
- REFERENCIA TIPO DE MURO
- LÍNEA DE CENTRO
- CH-00 — CLAVE DE MOBILIARIO

MODIFICACIONES

FECHA	No	REVISIÓN	APROBÓ
DD/MM/AA	X	ESPECIFICACIÓN	INICIALES

CONSULTORES :
XXXXXXXXXXXXXXXXXXXXXXXXXXXXXXXXXXXXXXXX
CEDULA No. XXXXXXXXXXXXXXXX-XXXXXXXXXXXXXX

INGENIERIA ESTRUCTURAL :
XXXXXXXXXXXXXXXXXXXXXXXXXXXXXXXXXXXXXXXX
CEDULA No. XXXXXXXXXXXXXXXX-XXXXXXXXXXXXXX

INSTALACION HIDRAULICA Y SANITARIA :
XXXXXXXXXXXXXXXXXXXXXXXXXXXXXXXXXXXXXXXX
CEDULA No. XXXXXXXXXXXXXXXX-XXXXXXXXXXXXXX

INSTALACION ELECTRICA E ILUMINACIÓN:
XXXXXXXXXXXXXXXXXXXXXXXXXXXXXXXXXXXXXXXX
CEDULA No. XXXXXXXXXXXXXXXX-XXXXXXXXXXXXXX

DIRECTOR RESPONSABLE DE OBRA:
XXXXXXXXXXXXXXXXXXXXXXXXXXXXXXXXXXXXXXXX
CEDULA No. XXXXXXXXXXXXXXXX-XXXXXXXXXXXXXX

NOTAS

NOMBRE DE LÁMINA

CORTES Y ALZADOS INTERIORES

No. DE PROYECTO 03-SEM	FECHA NOVIEMBRE 2023
ESCALA 1:50	DIBUJO ARQ. ERENDIRA ELIZABETH HILARIO HERNÁNDEZ

A4.3

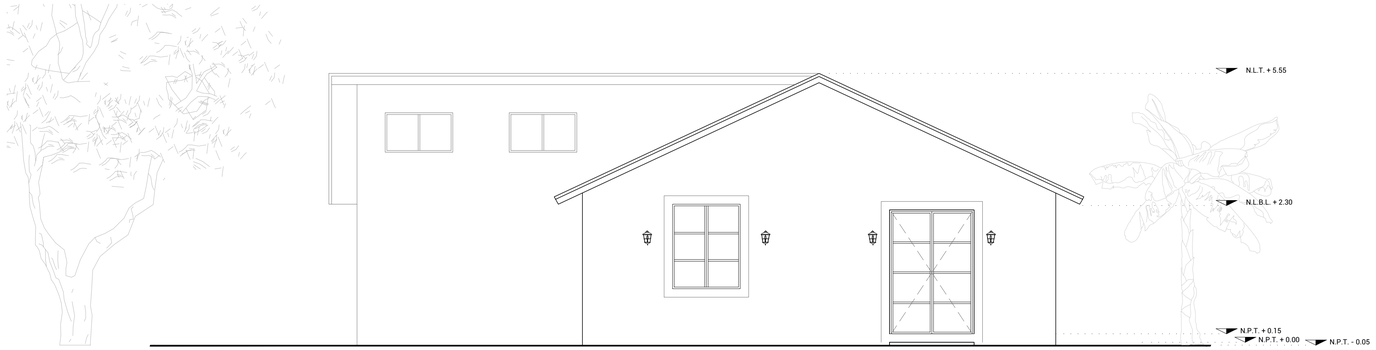

I FACHADA PRINCIPAL (CASA PASTORAL)
ESCALA 1:50

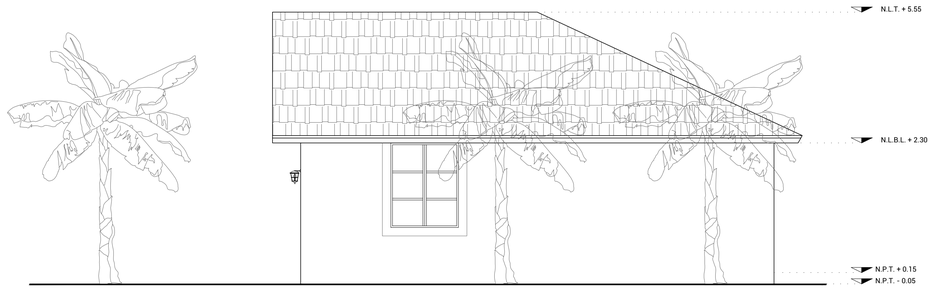

J FACHADA ESTE (CASA PASTORAL)
ESCALA 1:50

K FACHADA POSTERIOR (CASA PASTORAL)
ESCALA 1:50

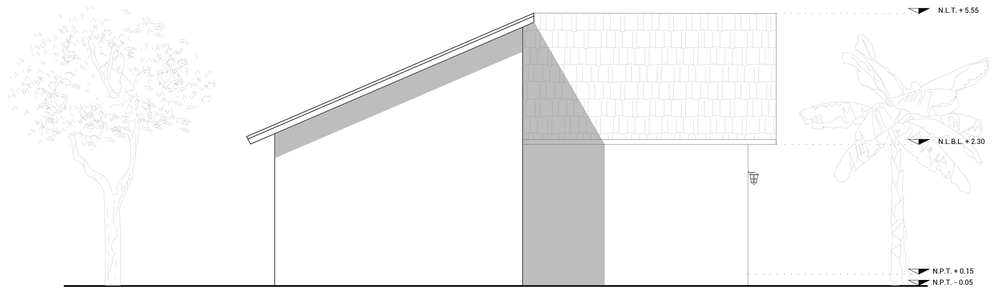

L FACHADA OESTE (CASA PASTORAL)
ESCALA 1:50

NOTAS
ESTE PLANO ES PROPIEDAD INTELECTUAL REGISTRADA Y NO PODRÁ SER REPRODUCIDA LA INFORMACIÓN EN ÉL CONTENIDA SIN AUTORIZACIÓN ESCRITA DE PARTE DE LOS CREADORES Y/O EL PROPIETARIO •

ARQUITECTURA, DISEÑO, PROYECTO INTEGRAL

NOMBRE DEL PROYECTO:
SEMINARIO VERACRUZ

NOMBRE DEL PROPIETARIO:
-

UBICACION DEL PROYECTO :
-

CROQUIS LOCALIZACION

NORTE

SIMBOLOGIA GENERAL

- A (A1.X) — Nº DE ALZADO / Nº DE PLANO
- X (A1.X) — Nº DE DETALLE / Nº DE PLANO
- D01 — Nº DE PUERTA
- XXXX / XXXX — ACABADO EN MURO / ACABADO EN ZOCLO
- XXXX — ACABADO EN CUBIERTA
- XXXX — ACABADO EN PISO
- XXXX — ACABADO EN PLAFÓN
- INICIO DE COLOCACIÓN
- TX — Nº DE TRANSICIÓN / CAMBIO DE MATERIAL EN PISO
- NPT — NIVEL DE PISO TERMINADO (ELEVACIÓN)
- NLT — NIVEL DE LOSA TERMINADO(ELEVACIÓN)
- NLBL — NIVEL LECHO BAJO DE LOSA (ELEVACIÓN)
- 1 — REFERENCIA TIPO DE MURO
- ℄ — LÍNEA DE CENTRO
- CH-00 — CLAVE DE MOBILIARIO

MODIFICACIONES

FECHA	No	REVISIÓN	APROBÓ
DD/MM/AA	X	ESPECIFICACIÓN	INICIALES

CONSULTORES :
XXXXXXXXXXXXXXXXXXXXXXXXXXXXXXXXXXXXXXXX
CEDULA No. XXXXXXXXXXXXXXXX-XXXXXXXXXXXXX

INGENIERIA ESTRUCTURAL :
XXXXXXXXXXXXXXXXXXXXXXXXXXXXXXXXXXXXXXXX
CEDULA No. XXXXXXXXXXXXXXXX-XXXXXXXXXXXXX

INSTALACION HIDRAULICA Y SANITARIA :
XXXXXXXXXXXXXXXXXXXXXXXXXXXXXXXXXXXXXXXX
CEDULA No. XXXXXXXXXXXXXXXX-XXXXXXXXXXXXX

INSTALACION ELECTRICA E ILUMINACIÓN :
XXXXXXXXXXXXXXXXXXXXXXXXXXXXXXXXXXXXXXXX
CEDULA No. XXXXXXXXXXXXXXXX-XXXXXXXXXXXXX

DIRECTOR RESPONSABLE DE OBRA:
XXXXXXXXXXXXXXXXXXXXXXXXXXXXXXXXXXXXXXXX
CEDULA No. XXXXXXXXXXXXXXXX-XXXXXXXXXXXXX

NOTAS

NOMBRE DE LÁMINA

CORTES Y ALZADOS INTERIORES

No. DE PROYECTO	FECHA
03-SEM	NOVIEMBRE 2023
ESCALA	DIBUJO
1:50	ARQ. ERENDIRA ELIZABETH HILARIO HERNÁNDEZ

A4.4