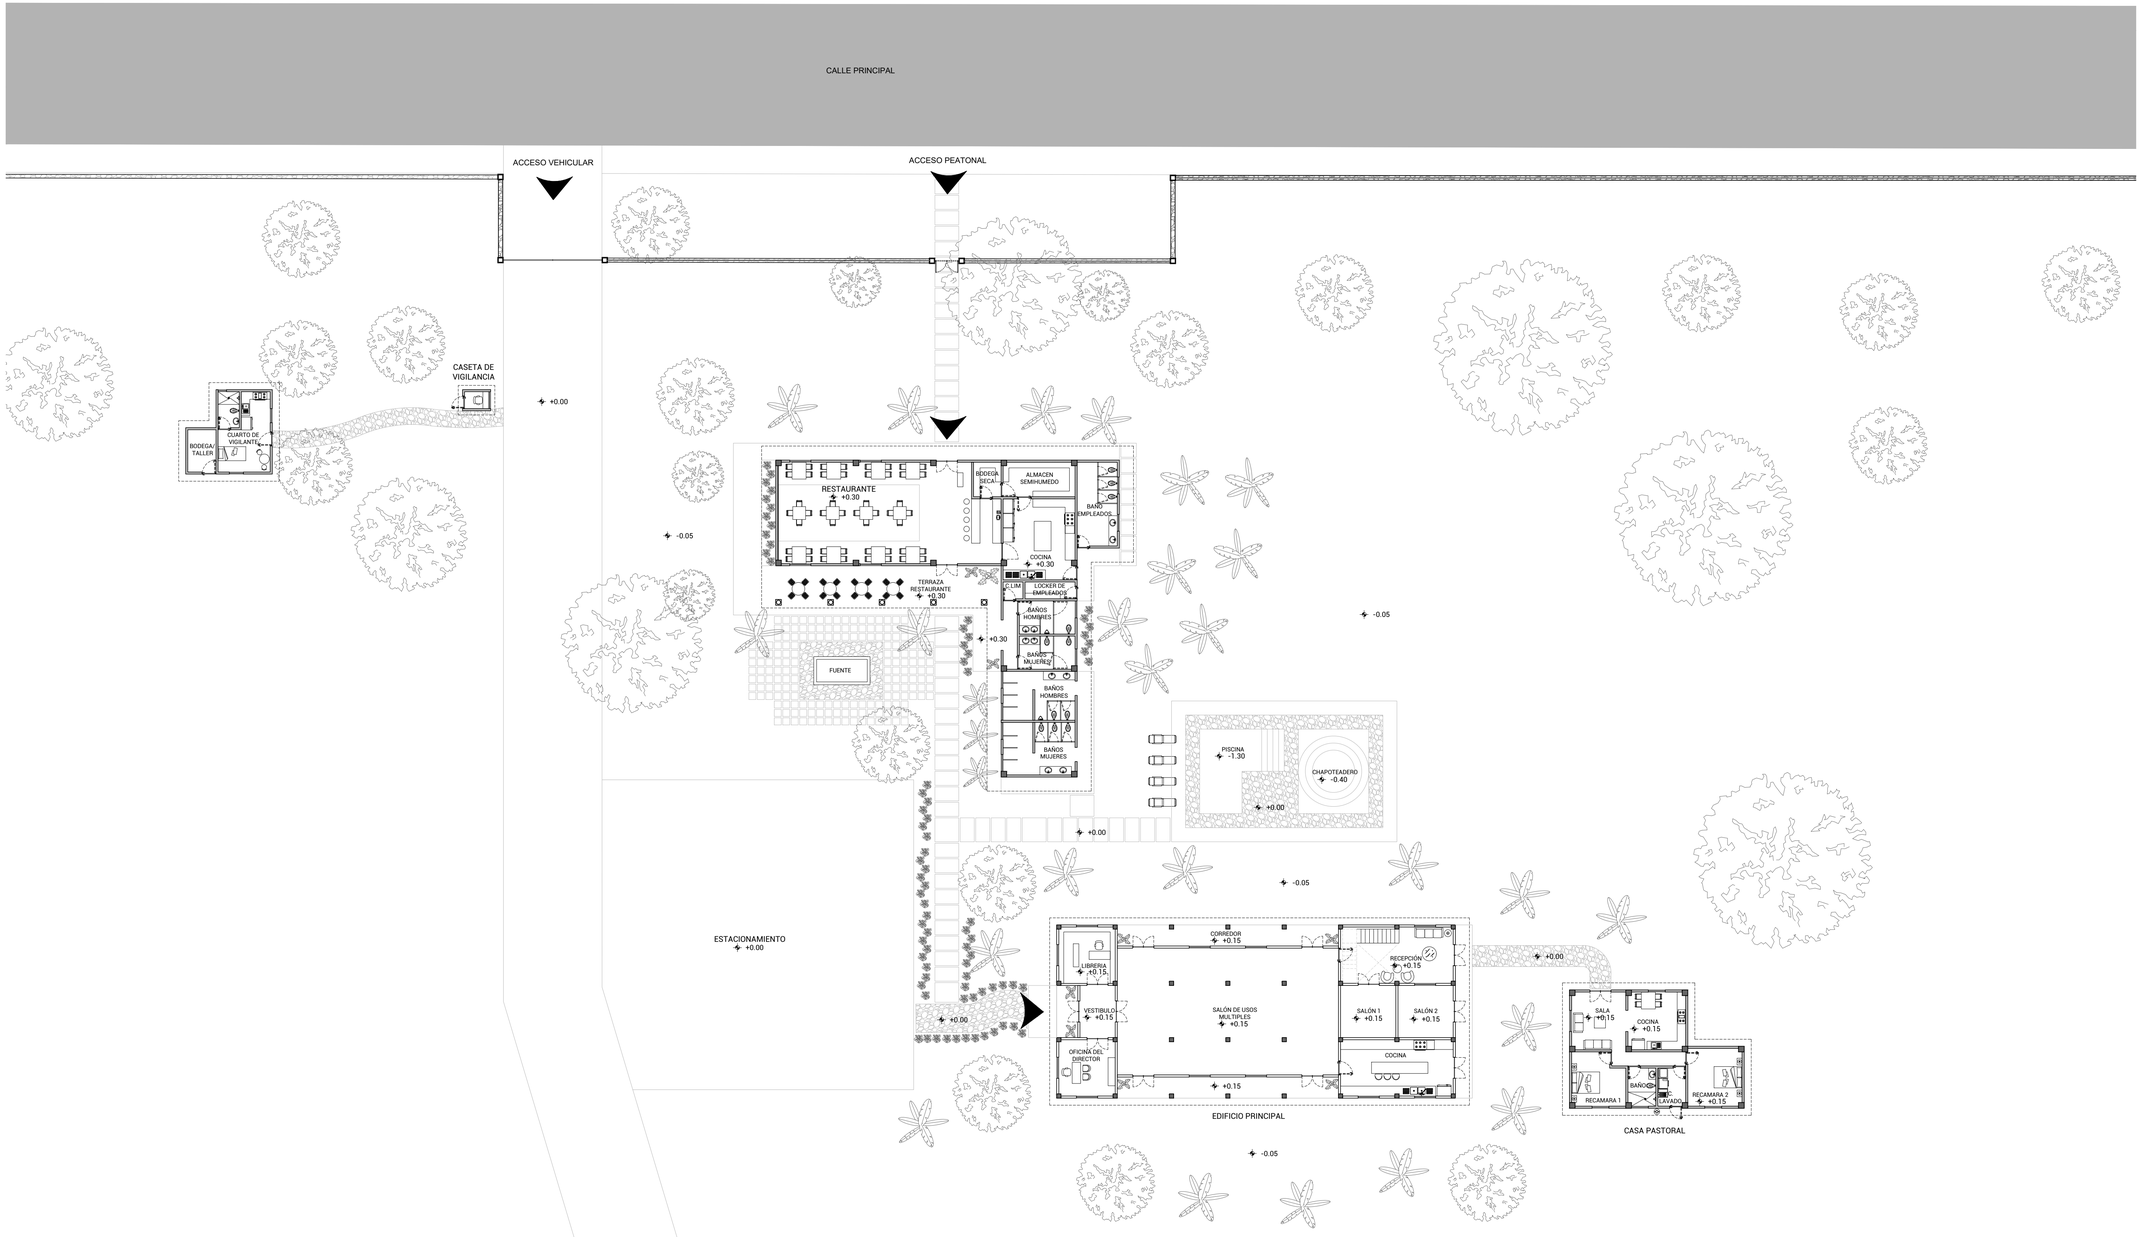

NOTAS

ESTE PLANO ES PROPIEDAD INTELECTUAL REGISTRADA Y NO PODRÁ SER REPRODUCIDA LA INFORMACIÓN EN ÉL CONTENIDA SIN AUTORIZACIÓN ESCRITA DE PARTE DE LOS CREADORES Y/O EL PROPIETARIO •

ARQUITECTURA, DISEÑO, PROYECTO INTEGRAL

NOMBRE DEL PROYECTO:
SEMINARIO VERACRUZ

NOMBRE DEL PROPIETARIO:
-

UBICACION DEL PROYECTO :
-

CROQUIS LOCALIZACION

NORTE

SIMBOLOGIA GENERAL

- Nº DE ALZADO / Nº DE PLANO
- Nº DE DETALLE / Nº DE PLANO
- Nº DE PUERTA
- ACABADO EN MURO / ACABADO EN ZOCLO
- ACABADO EN CUBIERTA
- ACABADO EN PISO
- ACABADO EN PLAFÓN
- INICIO DE COLOCACIÓN
- Nº DE TRANSICIÓN / CAMBIO DE MATERIAL EN PISO
- NPT — NIVEL DE PISO TERMINADO (ELEVACIÓN)
- NLBL — NIVEL LECHO BAJO DE LOSA (ELEVACIÓN)
- REFERENCIA TIPO DE MURO
- LÍNEA DE CENTRO
- CH-00 — CLAVE DE MOBILIARIO

MODIFICACIONES

FECHA	No	REVISIÓN	APROBÓ
DD/MM/AA	X	ESPECIFICACIÓN	INICIALES

CONSULTORES :
XXXXXXXXXXXXXXXXXXXXXXXXXXXXXXXXXXXXXXXXXX
CEDULA No. XXXXXXXXXXXXXXXX-XXXXXXXXXXXXXX

INGENIERIA ESTRUCTURAL :
XXXXXXXXXXXXXXXXXXXXXXXXXXXXXXXXXXXXXXXXXX
CEDULA No. XXXXXXXXXXXXXXXX-XXXXXXXXXXXXXX

INSTALACION HIDRAULICA Y SANITARIA :
XXXXXXXXXXXXXXXXXXXXXXXXXXXXXXXXXXXXXXXXXX
CEDULA No. XXXXXXXXXXXXXXXX-XXXXXXXXXXXXXX

INSTALACION ELECTRICA E ILUMINACIÓN:
XXXXXXXXXXXXXXXXXXXXXXXXXXXXXXXXXXXXXXXXXX
CEDULA No. XXXXXXXXXXXXXXXX-XXXXXXXXXXXXXX

DIRECTOR RESPONSABLE DE OBRA:
XXXXXXXXXXXXXXXXXXXXXXXXXXXXXXXXXXXXXXXXXX
CEDULA No. XXXXXXXXXXXXXXXX-XXXXXXXXXXXXXX

NOTAS

NOMBRE DE LÁMINA

PLANTA DE CONJUNTO PLANTA BAJA

No. DE PROYECTO	FECHA
03-SEM	OCTUBRE 2023
ESCALA	DIBUJO
1:200	ARQ. ERENDIRA ELIZABETH HILARIO HERNÁNDEZ

A1.0

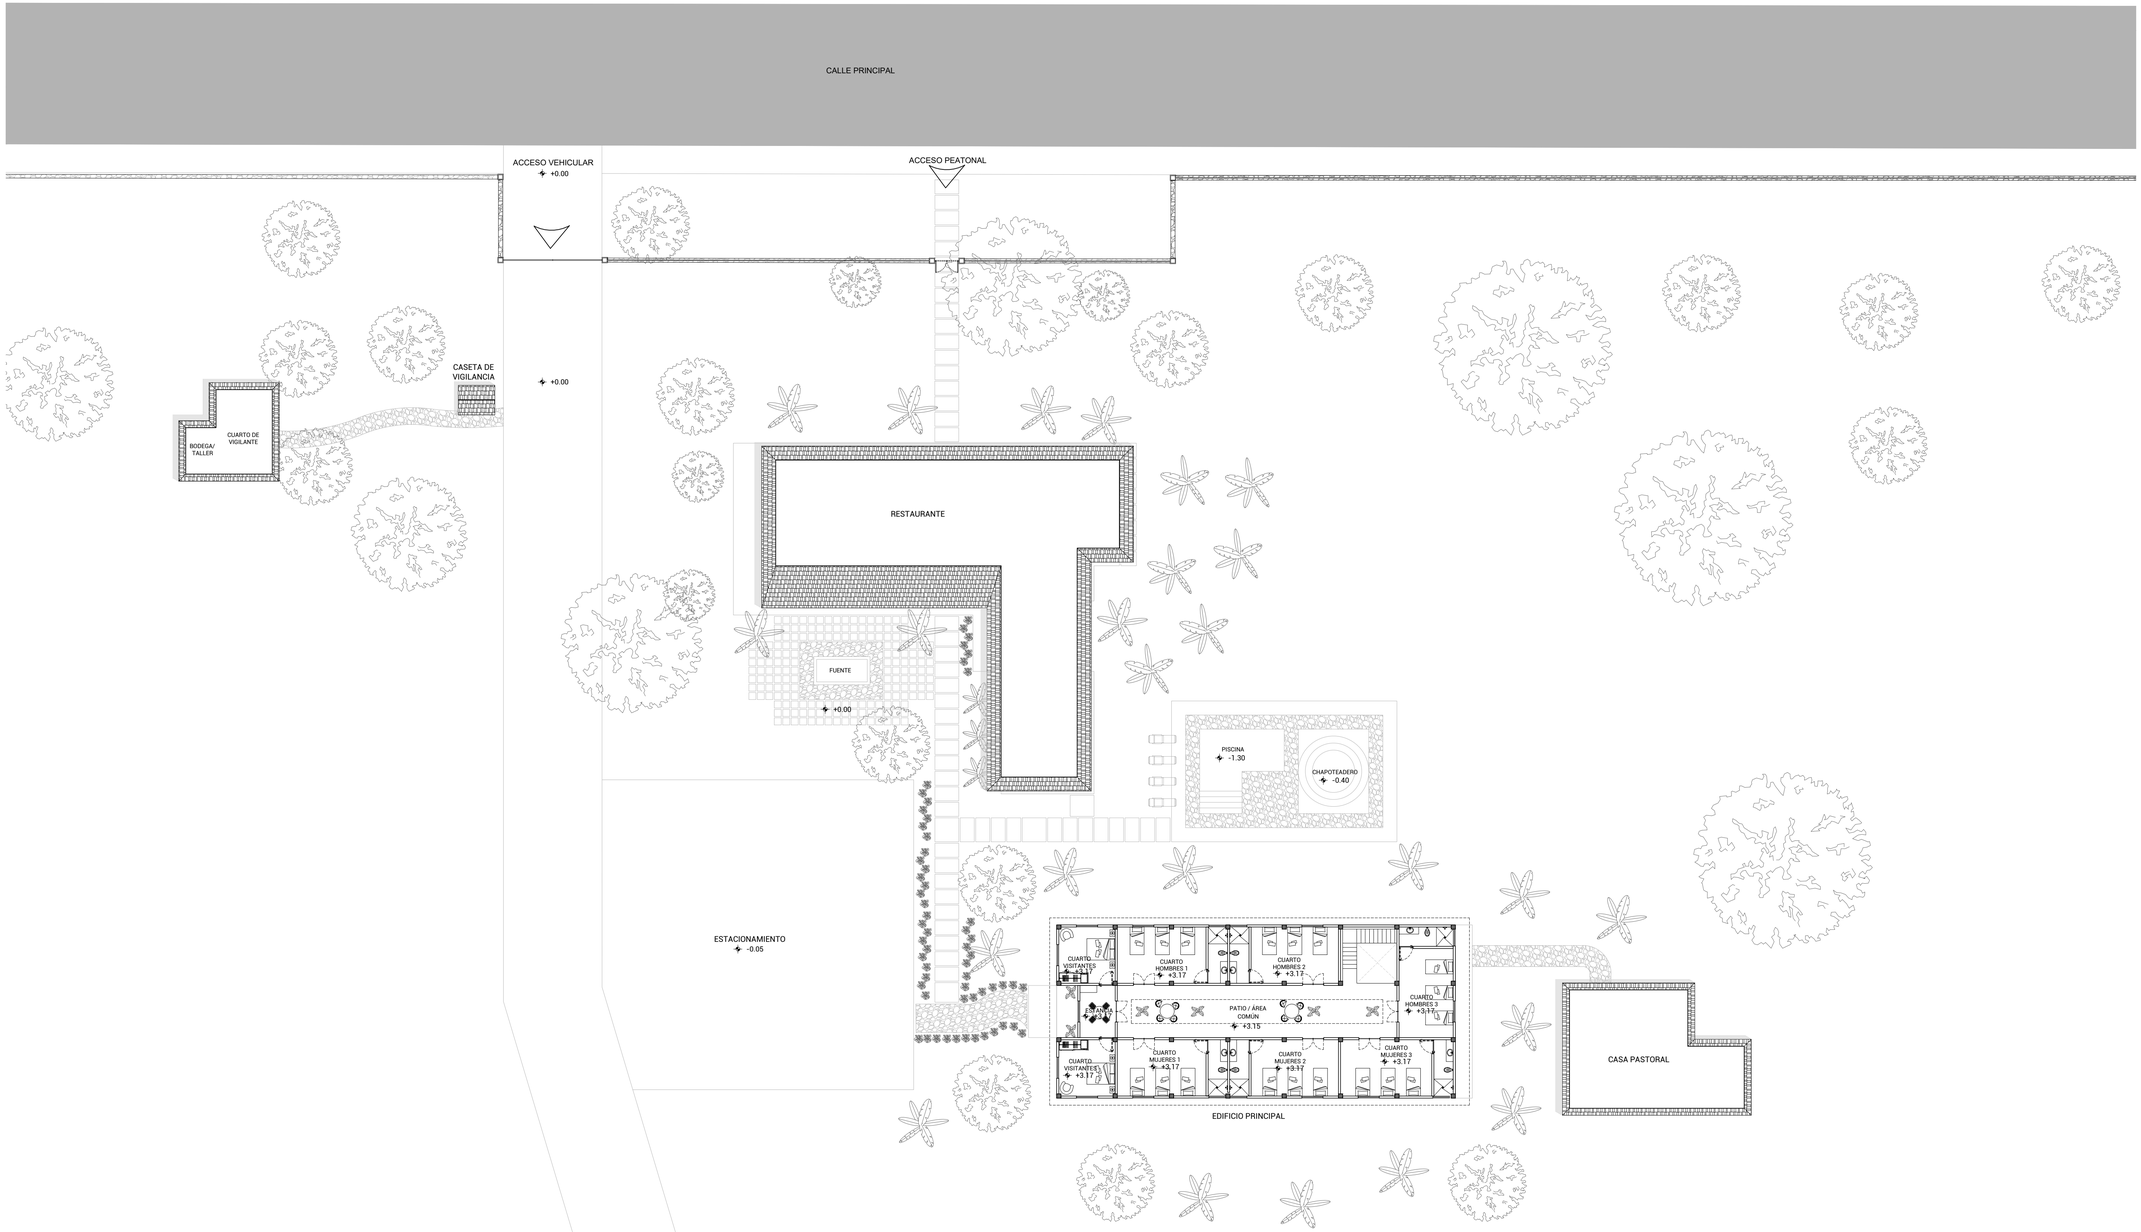

NOTAS

ESTE PLANO ES PROPIEDAD INTELECTUAL REGISTRADA Y NO PODRÁ SER REPRODUCIDA LA INFORMACIÓN EN ÉL CONTENIDA SIN AUTORIZACIÓN ESCRITA DE PARTE DE LOS CREADORES Y/O EL PROPIETARIO •

ARQUITECTURA, DISEÑO, PROYECTO INTEGRAL

NOMBRE DEL PROYECTO:
SEMINARIO VERACRUZ

NOMBRE DEL PROPIETARIO:
-

UBICACION DEL PROYECTO :
-

CROQUIS LOCALIZACION

NORTE

SIMBOLOGIA GENERAL

- Nº DE ALZADO / Nº DE PLANO
- Nº DE DETALLE / Nº DE PLANO
- Nº DE PUERTA
- ACABADO EN MURO / ACABADO EN ZOCLO
- ACABADO EN CUBIERTA
- ACABADO EN PISO
- ACABADO EN PLAFÓN
- INICIO DE COLOCACIÓN
- Nº DE TRANSICIÓN / CAMBIO DE MATERIAL EN PISO
- NPT — NIVEL DE PISO TERMINADO (ELEVACIÓN)
- NLBL — NIVEL LECHO BAJO DE LOSA (ELEVACIÓN)
- REFERENCIA TIPO DE MURO
- ℄ — LÍNEA DE CENTRO
- CH-00 — CLAVE DE MOBILIARIO

MODIFICACIONES

FECHA	No	REVISIÓN	APROBÓ
DD/MM/AA	X	ESPECIFICACIÓN	INICIALES

CONSULTORES :
XXXXXXXXXXXXXXXXXXXXXXXXXXXXXXXXXXXXXXXXXX
CEDULA No. XXXXXXXXXXXXXXXX-XXXXXXXXXXXXXXX

INGENIERIA ESTRUCTURAL :
XXXXXXXXXXXXXXXXXXXXXXXXXXXXXXXXXXXXXXXXXX
CEDULA No. XXXXXXXXXXXXXXXX-XXXXXXXXXXXXXXX

INSTALACION HIDRAULICA Y SANITARIA :
XXXXXXXXXXXXXXXXXXXXXXXXXXXXXXXXXXXXXXXXXX
CEDULA No. XXXXXXXXXXXXXXXX-XXXXXXXXXXXXXXX

INSTALACION ELECTRICA E ILUMINACIÓN:
XXXXXXXXXXXXXXXXXXXXXXXXXXXXXXXXXXXXXXXXXX
CEDULA No. XXXXXXXXXXXXXXXX-XXXXXXXXXXXXXXX

DIRECTOR RESPONSABILE DE OBRA:
XXXXXXXXXXXXXXXXXXXXXXXXXXXXXXXXXXXXXXXXXX
CEDULA No. XXXXXXXXXXXXXXXX-XXXXXXXXXXXXXXX

NOTAS

NOMBRE DE LÁMINA

PLANTA DE CONJUNTO PLANTA ALTA

No. DE PROYECTO	FECHA
03-SEM	OCTUBRE 2023
ESCALA	DIBUJO
1:200	ARQ. ERENDIRA ELIZABETH HILARIO HERNÁNDEZ

A1.1

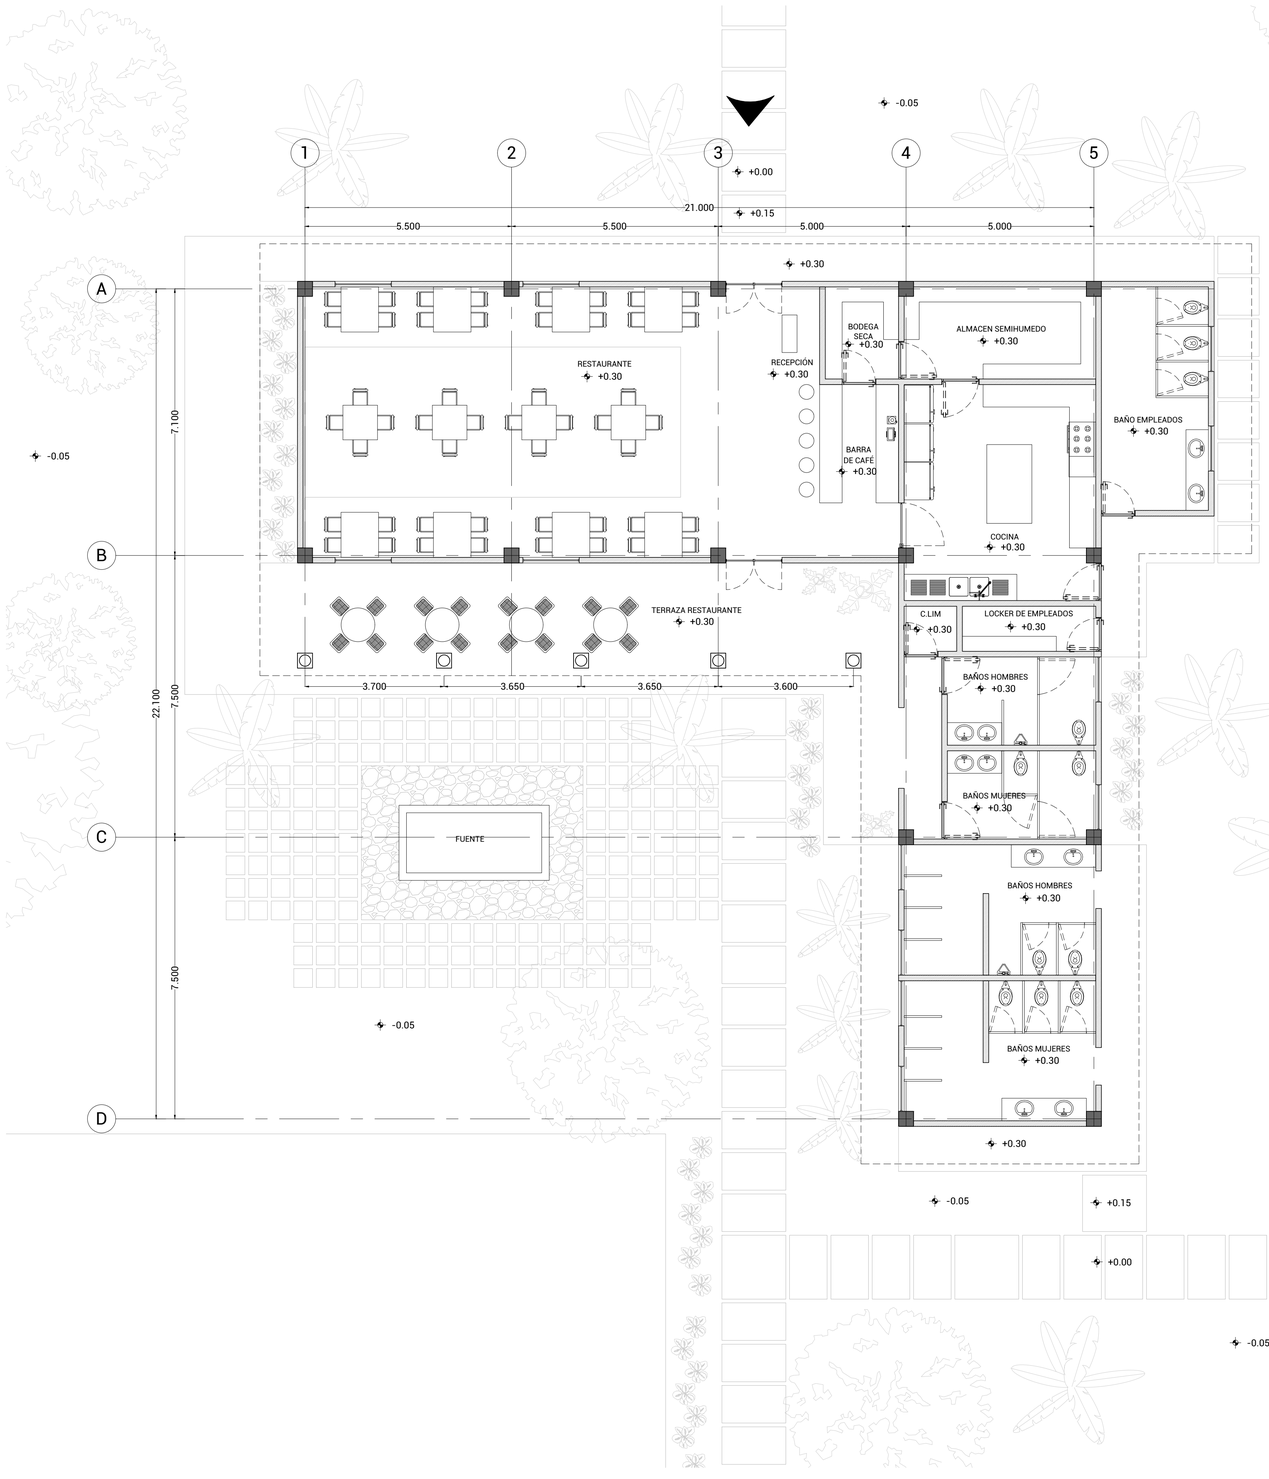

NOTAS

ESTE PLANO ES PROPIEDAD INTELECTUAL REGISTRADA Y NO PODRÁ SER REPRODUCIDA LA INFORMACIÓN EN ÉL CONTENIDA SIN AUTORIZACIÓN ESCRITA DE PARTE DE LOS CREADORES Y/O EL PROPIETARIO •

ARQUITECTURA, DISEÑO, PROYECTO INTEGRAL

NOMBRE DEL PROYECTO:
SEMINARIO VERACRUZ

NOMBRE DEL PROPIETARIO:
-

UBICACION DEL PROYECTO :
-

CROQUIS LOCALIZACION

NORTE

SIMBOLOGIA GENERAL

- Nº DE ALZADO / Nº DE PLANO
- Nº DE DETALLE / Nº DE PLANO
- Nº DE PUERTA
- ACABADO EN MURO / ACABADO EN ZOCLO
- ACABADO EN CUBIERTA
- ACABADO EN PISO
- ACABADO EN PLAFÓN
- INICIO DE COLOCACIÓN
- Nº DE TRANSICIÓN / CAMBIO DE MATERIAL EN PISO
- NPT — NIVEL DE PISO TERMINADO (ELEVACIÓN)
- NLBL — NIVEL LECHO BAJO DE LOSA (ELEVACIÓN)
- REFERENCIA TIPO DE MURO
- LÍNEA DE CENTRO
- CH-00 — CLAVE DE MOBILIARIO

MODIFICACIONES

FECHA	No	REVISIÓN	APROBÓ
DD/MM/AA	X	ESPECIFICACIÓN	INICIALES

CONSULTORES :
XXXXXXXXXXXXXXXXXXXXXXXXXXXXXXXXXXXXXXXXXX
CEDULA No. XXXXXXXXXXXXXXXX-XXXXXXXXXXXXXX

INGENIERIA ESTRUCTURAL :
XXXXXXXXXXXXXXXXXXXXXXXXXXXXXXXXXXXXXXXXXX
CEDULA No. XXXXXXXXXXXXXXXX-XXXXXXXXXXXXXX

INSTALACION HIDRAULICA Y SANITARIA :
XXXXXXXXXXXXXXXXXXXXXXXXXXXXXXXXXXXXXXXXXX
CEDULA No. XXXXXXXXXXXXXXXX-XXXXXXXXXXXXXX

INSTALACION ELECTRICA E ILUMINACIÓN :
XXXXXXXXXXXXXXXXXXXXXXXXXXXXXXXXXXXXXXXXXX
CEDULA No. XXXXXXXXXXXXXXXX-XXXXXXXXXXXXXX

DIRECTOR RESPONSABLE DE OBRA:
XXXXXXXXXXXXXXXXXXXXXXXXXXXXXXXXXXXXXXXXXX
CEDULA No. XXXXXXXXXXXXXXXX-XXXXXXXXXXXXXX

NOTAS

NOMBRE DE LÁMINA

PLANTA RESTAURANTE

No. DE PROYECTO	FECHA
03-SEM	OCTUBRE 2023
ESCALA	DIBUJO
1:75	ARQ. ERENDIRA ELIZABETH HILARIO HERNÁNDEZ

A2.0

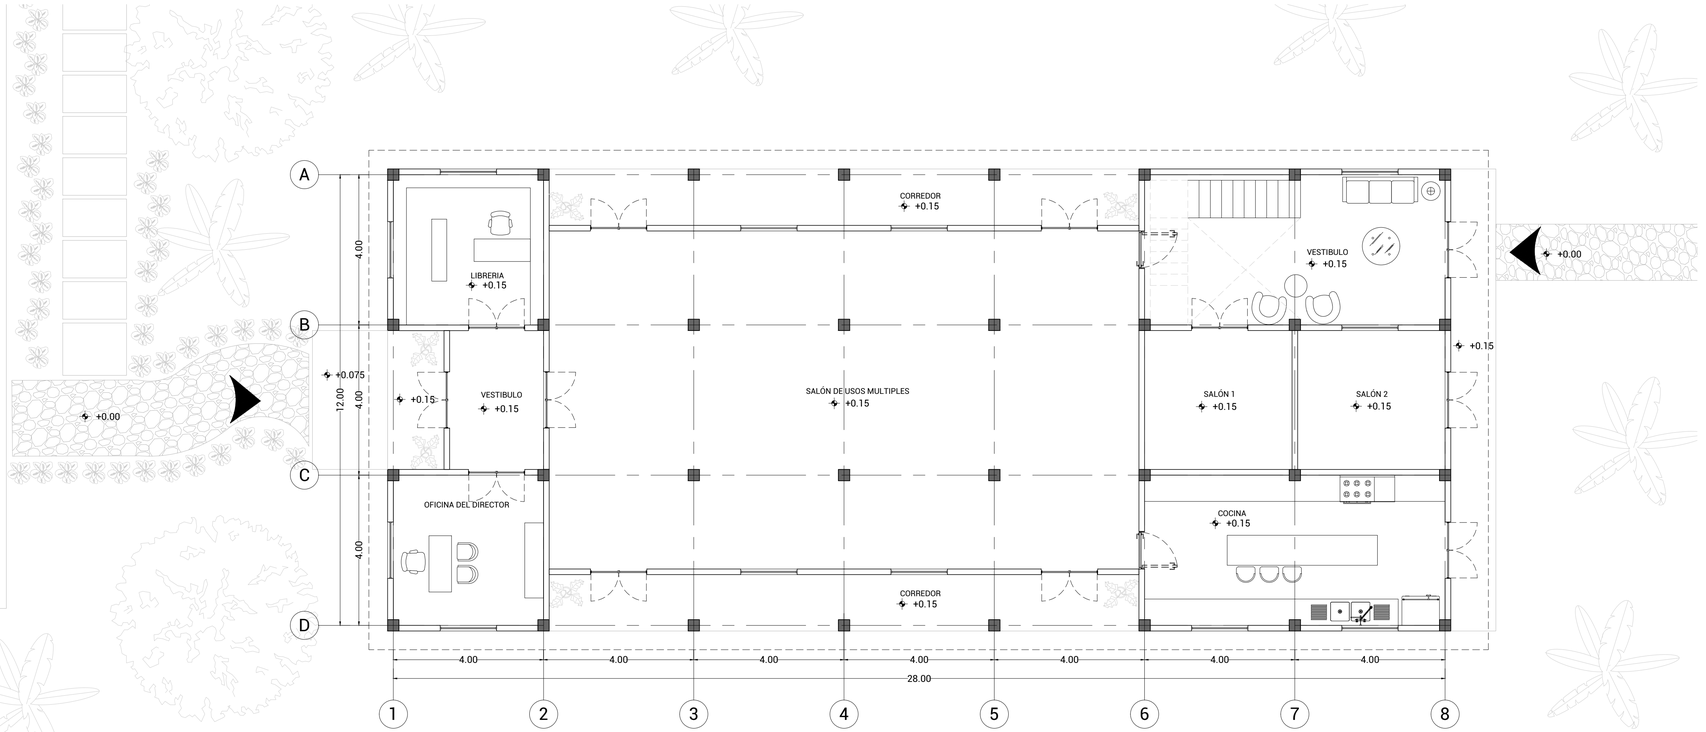

NOTAS

ESTE PLANO ES PROPIEDAD INTELECTUAL REGISTRADA Y NO PODRÁ SER REPRODUCIDA LA INFORMACIÓN EN ÉL CONTENIDA SIN AUTORIZACIÓN ESCRITA DE PARTE DE LOS CREADORES Y/O EL PROPIETARIO •

ARQUITECTURA, DISEÑO, PROYECTO INTEGRAL

NOMBRE DEL PROYECTO:
SEMINARIO VERACRUZ

NOMBRE DEL PROPIETARIO:
-

UBICACION DEL PROYECTO :
-

CROQUIS LOCALIZACION

NORTE

SIMBOLOGIA GENERAL

- Nº DE ALZADO / Nº DE PLANO
- Nº DE DETALLE / Nº DE PLANO
- Nº DE PUERTA
- ACABADO EN MURO / ACABADO EN ZOCLO
- ACABADO EN CUBIERTA
- ACABADO EN PISO
- ACABADO EN PLAFÓN
- INICIO DE COLOCACIÓN
- Nº DE TRANSICIÓN / CAMBIO DE MATERIAL EN PISO
- NPT — NIVEL DE PISO TERMINADO (ELEVACIÓN)
- NLBL — NIVEL LECHO BAJO DE LOSA (ELEVACIÓN)
- REFERENCIA TIPO DE MURO
- LÍNEA DE CENTRO
- CH-00 — CLAVE DE MOBILIARIO

MODIFICACIONES

FECHA	No	REVISIÓN	APROBÓ
DD/MM/AA	X	ESPECIFICACIÓN	INICIALES

CONSULTORES :
XXXXXXXXXXXXXXXXXXXXXXXXXXXXXXXXXXXXXXXXXXXX
CEDULA No. XXXXXXXXXXXXXXXXX-XXXXXXXXXXXXXXX

INGENIERIA ESTRUCTURAL :
XXXXXXXXXXXXXXXXXXXXXXXXXXXXXXXXXXXXXXXXXXXX
CEDULA No. XXXXXXXXXXXXXXXXX-XXXXXXXXXXXXXXX

INSTALACION HIDRAULICA Y SANITARIA :
XXXXXXXXXXXXXXXXXXXXXXXXXXXXXXXXXXXXXXXXXXXX
CEDULA No. XXXXXXXXXXXXXXXXX-XXXXXXXXXXXXXXX

INSTALACION ELÉCTRICA E ILUMINACIÓN:
XXXXXXXXXXXXXXXXXXXXXXXXXXXXXXXXXXXXXXXXXXXX
CEDULA No. XXXXXXXXXXXXXXXXX-XXXXXXXXXXXXXXX

DIRECTOR RESPONSABLE DE OBRA:
XXXXXXXXXXXXXXXXXXXXXXXXXXXXXXXXXXXXXXXXXXXX
CEDULA No. XXXXXXXXXXXXXXXXX-XXXXXXXXXXXXXXX

NOTAS

NOMBRE DE LÁMINA

PLANTA EDIFICIO PRINCIPAL PLANTA BAJA

No. DE PROYECTO	FECHA
03-SEM	OCTUBRE 2023
ESCALA	DIBUJO
1:75	ARQ. ERENDIRA ELIZABETH HILARIO HERNÁNDEZ

A2.1

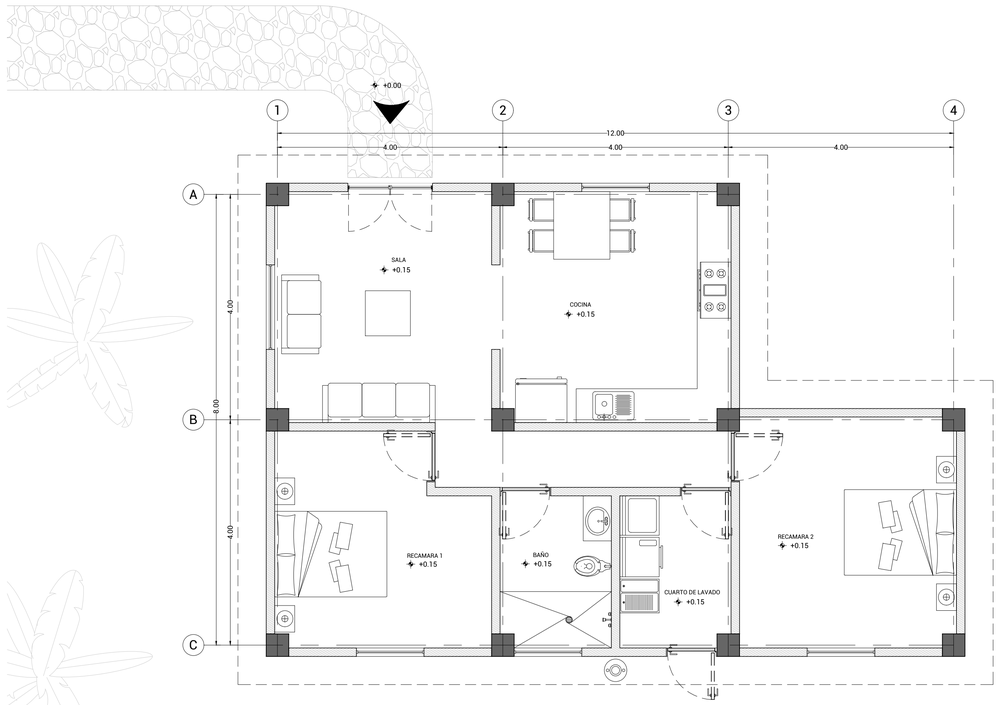

NOTAS

ESTE PLANO ES PROPIEDAD INTELECTUAL REGISTRADA Y NO PODRÁ SER REPRODUCIDA LA INFORMACIÓN EN EL CONTENIDA SIN AUTORIZACIÓN ESCRITA DE PARTE DE LOS CREADORES Y/O EL PROPIETARIO •

ARQUITECTURA, DISEÑO, PROYECTO INTEGRAL

NOMBRE DEL PROYECTO:
SEMINARIO VERACRUZ

NOMBRE DEL PROPIETARIO:
-

UBICACION DEL PROYECTO :
-

CROQUIS LOCALIZACION

NORTE

SIMBOLOGIA GENERAL

- Nº DE ALZADO / Nº DE PLANO
- Nº DE DETALLE / Nº DE PLANO
- Nº DE PUERTA
- ACABADO EN MURO / ACABADO EN ZOCLO
- ACABADO EN CUBIERTA
- ACABADO EN PISO
- ACABADO EN PLAFÓN
- INICIO DE COLOCACIÓN
- Nº DE TRANSICIÓN / CAMBIO DE MATERIAL EN PISO
- NPT — NIVEL DE PISO TERMINADO (ELEVACIÓN)
- NLBL — NIVEL LECHO BAJO DE LOSA (ELEVACIÓN)
- REFERENCIA TIPO DE MURO
- LÍNEA DE CENTRO
- CH-00 — CLAVE DE MOBILIARIO

MODIFICACIONES

FECHA	No	REVISIÓN	APROBÓ
DD/MM/AA	X	ESPECIFICACIÓN	INICIALES

CONSULTORES :
XXXXXXXXXXXXXXXXXXXXXXXXXXXXXXXXXXXXXXXX
CEDULA No. XXXXXXXXXXXXXXXX-XXXXXXXXXXXXXX

INGENIERIA ESTRUCTURAL :
XXXXXXXXXXXXXXXXXXXXXXXXXXXXXXXXXXXXXXXX
CEDULA No. XXXXXXXXXXXXXXXX-XXXXXXXXXXXXXX

INSTALACION HIDRAULICA Y SANITARIA :
XXXXXXXXXXXXXXXXXXXXXXXXXXXXXXXXXXXXXXXX
CEDULA No. XXXXXXXXXXXXXXXX-XXXXXXXXXXXXXX

INSTALACION ELECTRICA E ILUMINACIÓN:
XXXXXXXXXXXXXXXXXXXXXXXXXXXXXXXXXXXXXXXX
CEDULA No. XXXXXXXXXXXXXXXX-XXXXXXXXXXXXXX

DIRECTOR RESPONSABLE DE OBRA:
XXXXXXXXXXXXXXXXXXXXXXXXXXXXXXXXXXXXXXXX
CEDULA No. XXXXXXXXXXXXXXXX-XXXXXXXXXXXXXX

NOTAS

NOMBRE DE LÁMINA

PLANTA CASA PASTORAL

No. DE PROYECTO	FECHA
03-SEM	OCTUBRE 2023
ESCALA	DIBUJO
1:50	ARQ. ERENDIRA ELIZABETH HILARIO HERNÁNDEZ

A2.2

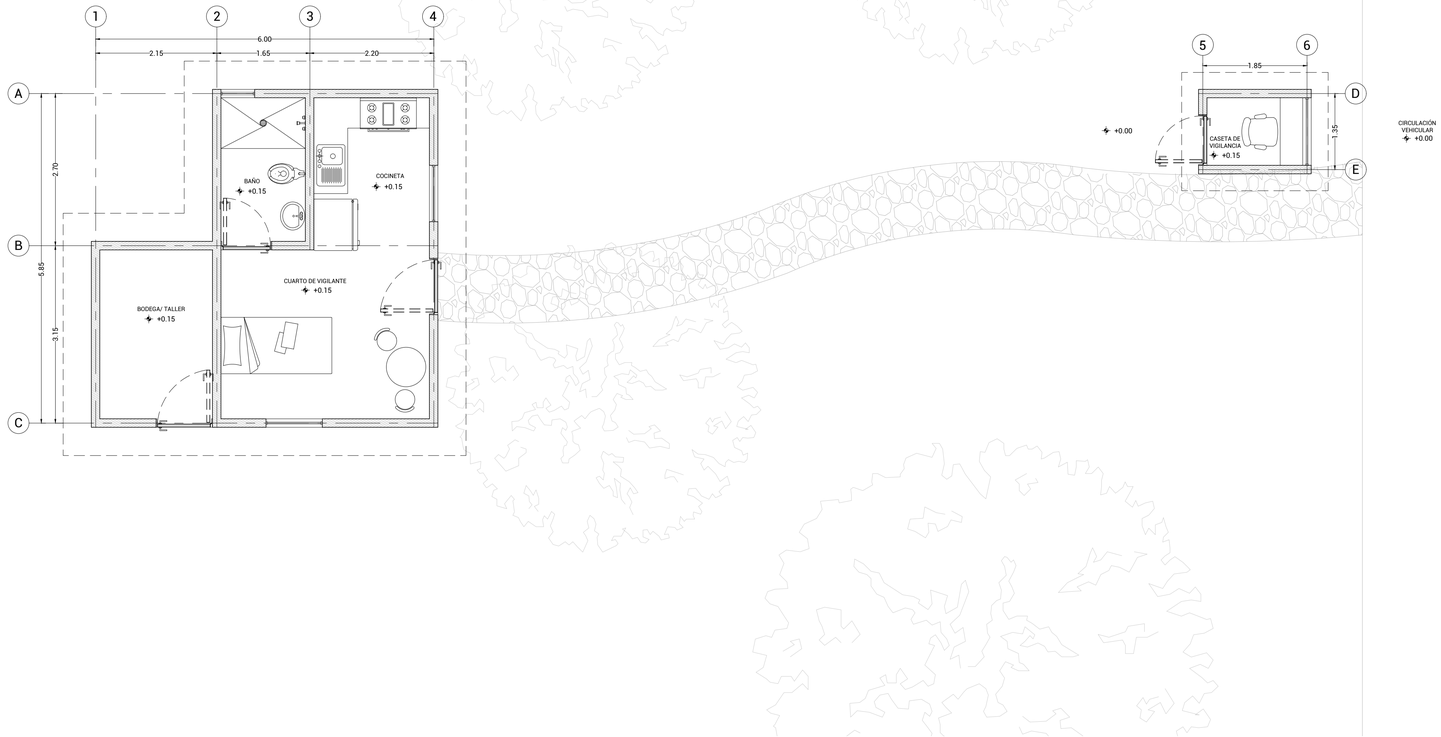

NOTAS

ESTE PLANO ES PROPIEDAD INTELECTUAL REGISTRADA Y NO PODRÁ SER REPRODUCIDA LA INFORMACIÓN EN ÉL CONTENIDA SIN AUTORIZACIÓN ESCRITA DE PARTE DE LOS CREADORES Y/O EL PROPIETARIO •

ARQUITECTURA, DISEÑO, PROYECTO INTEGRAL

NOMBRE DEL PROYECTO:
SEMINARIO VERACRUZ

NOMBRE DEL PROPIETARIO:
-

UBICACION DEL PROYECTO :
-

CROQUIS LOCALIZACION

NORTE

SIMBOLOGIA GENERAL

- Nº DE ALZADO / Nº DE PLANO
- Nº DE DETALLE / Nº DE PLANO
- Nº DE PUERTA
- ACABADO EN MURO / ACABADO EN ZOCLO
- ACABADO EN CUBIERTA
- ACABADO EN PISO
- ACABADO EN PLAFÓN
- INICIO DE COLOCACIÓN
- Nº DE TRANSICIÓN / CAMBIO DE MATERIAL EN PISO
- NPT — NIVEL DE PISO TERMINADO (ELEVACIÓN)
- NLBL — NIVEL LECHO BAJO DE LOSA (ELEVACIÓN)
- REFERENCIA TIPO DE MURO
- ℄ — LÍNEA DE CENTRO
- CH-00 — CLAVE DE MOBILIARIO

MODIFICACIONES

FECHA	No	REVISIÓN	APROBÓ
DD/MM/AA	X	ESPECIFICACIÓN	INICIALES

CONSULTORES :
XXXXXXXXXXXXXXXXXXXXXXXXXXXXXXXXXXXXXXXX
CEDULA No. XXXXXXXXXXXXXXXX-XXXXXXXXXXXXXX

INGENIERIA ESTRUCTURAL :
XXXXXXXXXXXXXXXXXXXXXXXXXXXXXXXXXXXXXXXX
CEDULA No. XXXXXXXXXXXXXXXX-XXXXXXXXXXXXXX

INSTALACION HIDRAULICA Y SANITARIA :
XXXXXXXXXXXXXXXXXXXXXXXXXXXXXXXXXXXXXXXX
CEDULA No. XXXXXXXXXXXXXXXX-XXXXXXXXXXXXXX

INSTALACION ELECTRICA E ILUMINACIÓN:
XXXXXXXXXXXXXXXXXXXXXXXXXXXXXXXXXXXXXXXX
CEDULA No. XXXXXXXXXXXXXXXX-XXXXXXXXXXXXXX

DIRECTOR RESPONSABLE DE OBRA:
XXXXXXXXXXXXXXXXXXXXXXXXXXXXXXXXXXXXXXXX
CEDULA No. XXXXXXXXXXXXXXXX-XXXXXXXXXXXXXX

NOTAS

NOMBRE DE LÁMINA

PLANTA CASA VIGILANTE

No. DE PROYECTO	FECHA
03-SEM	OCTUBRE 2023
ESCALA	DIBUJO
1:50	ARQ. ERENDIRA ELIZABETH HILARIO HERNÁNDEZ

A2.3

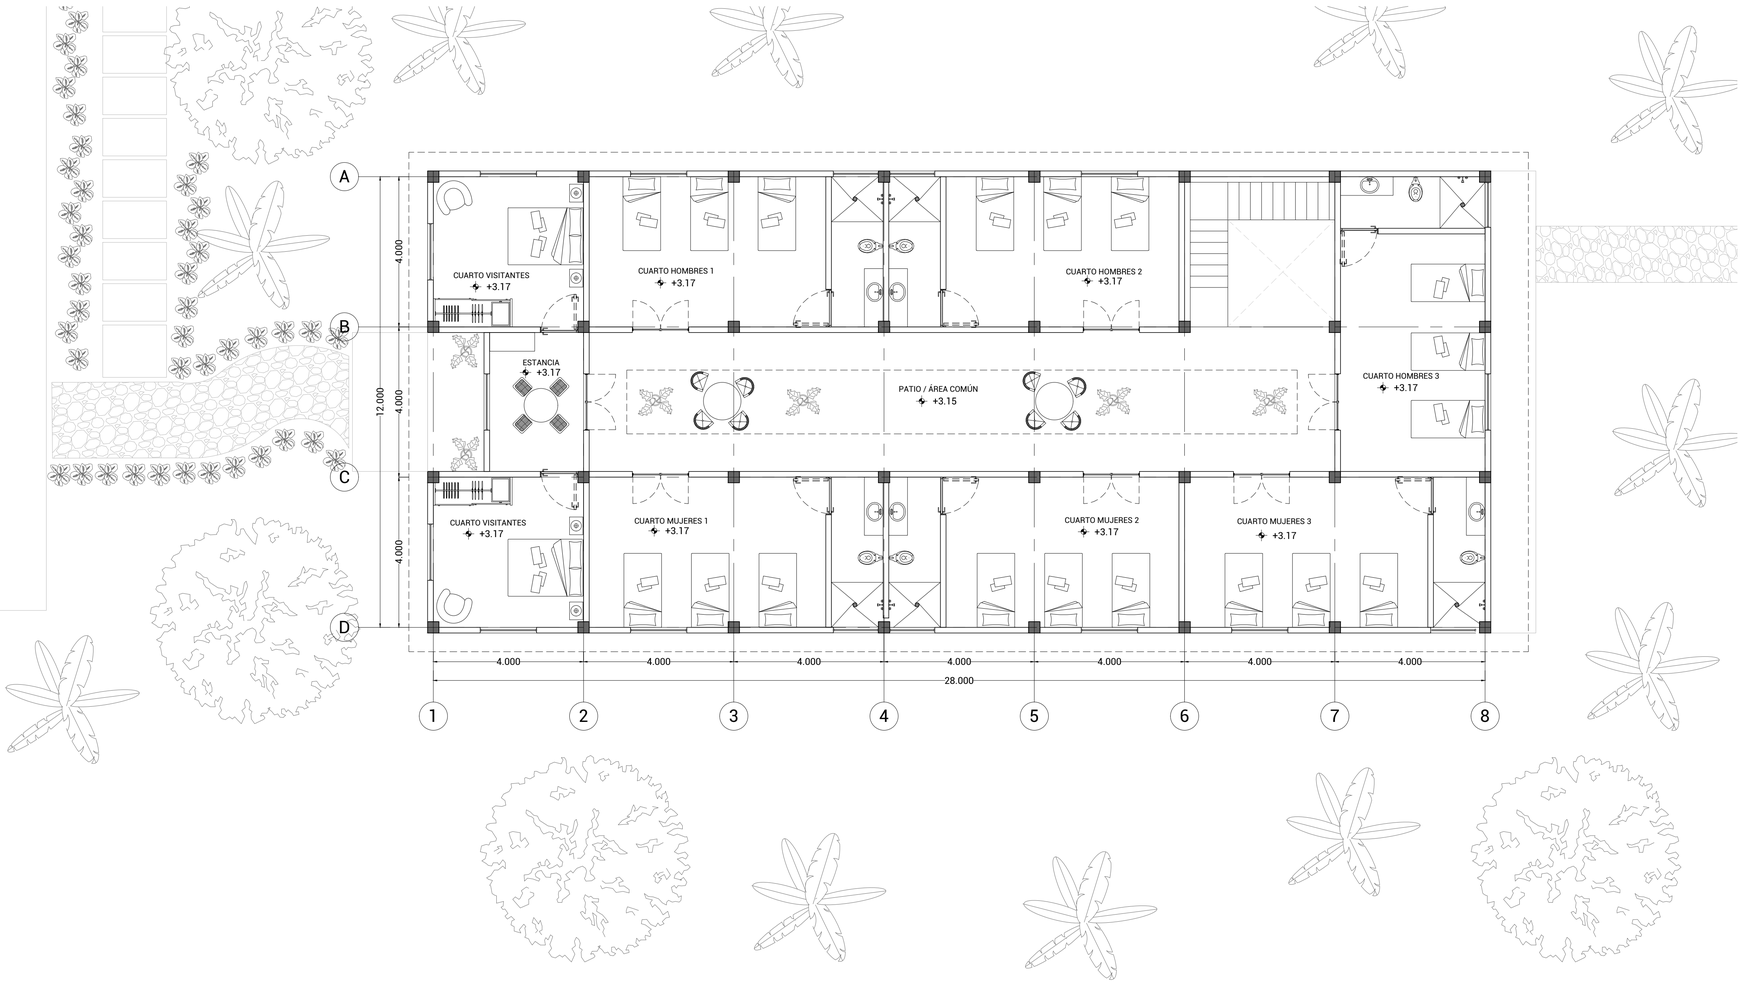

NOTAS

ESTE PLANO ES PROPIEDAD INTELECTUAL REGISTRADA Y NO PODRÁ SER REPRODUCIDA LA INFORMACIÓN EN ÉL CONTENIDA SIN AUTORIZACIÓN ESCRITA DE PARTE DE LOS CREADORES Y/O EL PROPIETARIO •

ARQUITECTURA, DISEÑO, PROYECTO INTEGRAL

NOMBRE DEL PROYECTO:
SEMINARIO VERACRUZ

NOMBRE DEL PROPIETARIO:
-

UBICACION DEL PROYECTO :
-

CROQUIS LOCALIZACION

NORTE

SIMBOLOGIA GENERAL

A1 / A1.X	Nº DE ALZADO Nº DE PLANO
X / M.A1	Nº DE DETALLE Nº DE PLANO
P01	Nº DE PUERTA
XXXX / XXXX	ACABADO EN MURO ACABADO EN ZOCLO
XXXX	ACABADO EN CUBIERTA
XXXX	ACABADO EN PISO
XXXX	ACABADO EN PLAFÓN
	INICIO DE COLOCACIÓN
TX	Nº DE TRANSICIÓN CAMBIO DE MATERIAL EN PISO
NPT	NIVEL DE PISO TERMINADO (ELEVACIÓN)
NLBL	NIVEL LECHO BAJO DE LOSA (ELEVACIÓN)
1	REFERENCIA TIPO DE MURO
	LÍNEA DE CENTRO
CH-00	CLAVE DE MOBILIARIO

MODIFICACIONES

FECHA	No	REVISIÓN	APROBÓ
DD/MM/AA	X	ESPECIFICACIÓN	INICIALES

CONSULTORES :
XXXXXXXXXXXXXXXXXXXXXXXXXXXXXXXXXXXXXXXX
CEDULA No. XXXXXXXXXXXXXXXX- XXXXXXXXXXXXXXX

INGENIERIA ESTRUCTURAL :
XXXXXXXXXXXXXXXXXXXXXXXXXXXXXXXXXXXXXXXX
CEDULA No. XXXXXXXXXXXXXXXX- XXXXXXXXXXXXXXX

INSTALACION HIDRAULICA Y SANITARIA :
XXXXXXXXXXXXXXXXXXXXXXXXXXXXXXXXXXXXXXXX
CEDULA No. XXXXXXXXXXXXXXXX- XXXXXXXXXXXXXXX

INSTALACION ELECTRICA E ILUMINACIÓN:
XXXXXXXXXXXXXXXXXXXXXXXXXXXXXXXXXXXXXXXX
CEDULA No. XXXXXXXXXXXXXXXX- XXXXXXXXXXXXXXX

DIRECTOR RESPONSABLE DE OBRA:
XXXXXXXXXXXXXXXXXXXXXXXXXXXXXXXXXXXXXXXX
CEDULA No. XXXXXXXXXXXXXXXX- XXXXXXXXXXXXXXX

NOTAS

NOMBRE DE LÁMINA

PLANTA
EDIFICIO PRINCIPAL
PLANTA ALTA

No. DE PROYECTO 03-SEM	FECHA OCTUBRE 2023
ESCALA 1:75	DIBUJÓ ARQ. ERENDIRA ELIZABETH HILARIO HERNÁNDEZ

A2.4